




ANSICHT OST

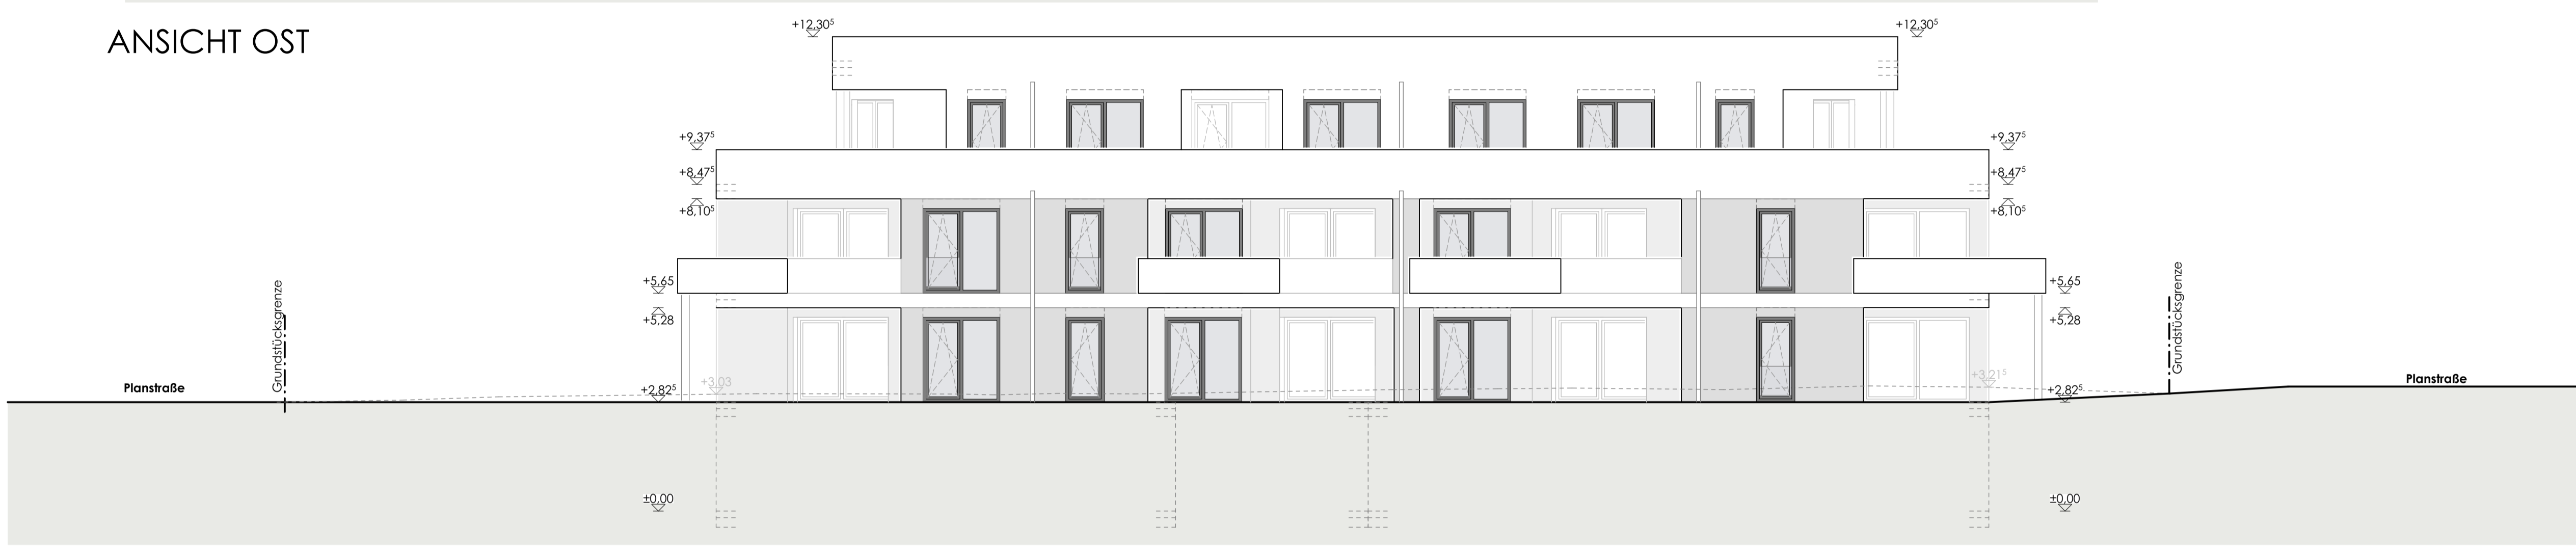

ANSICHT WEST

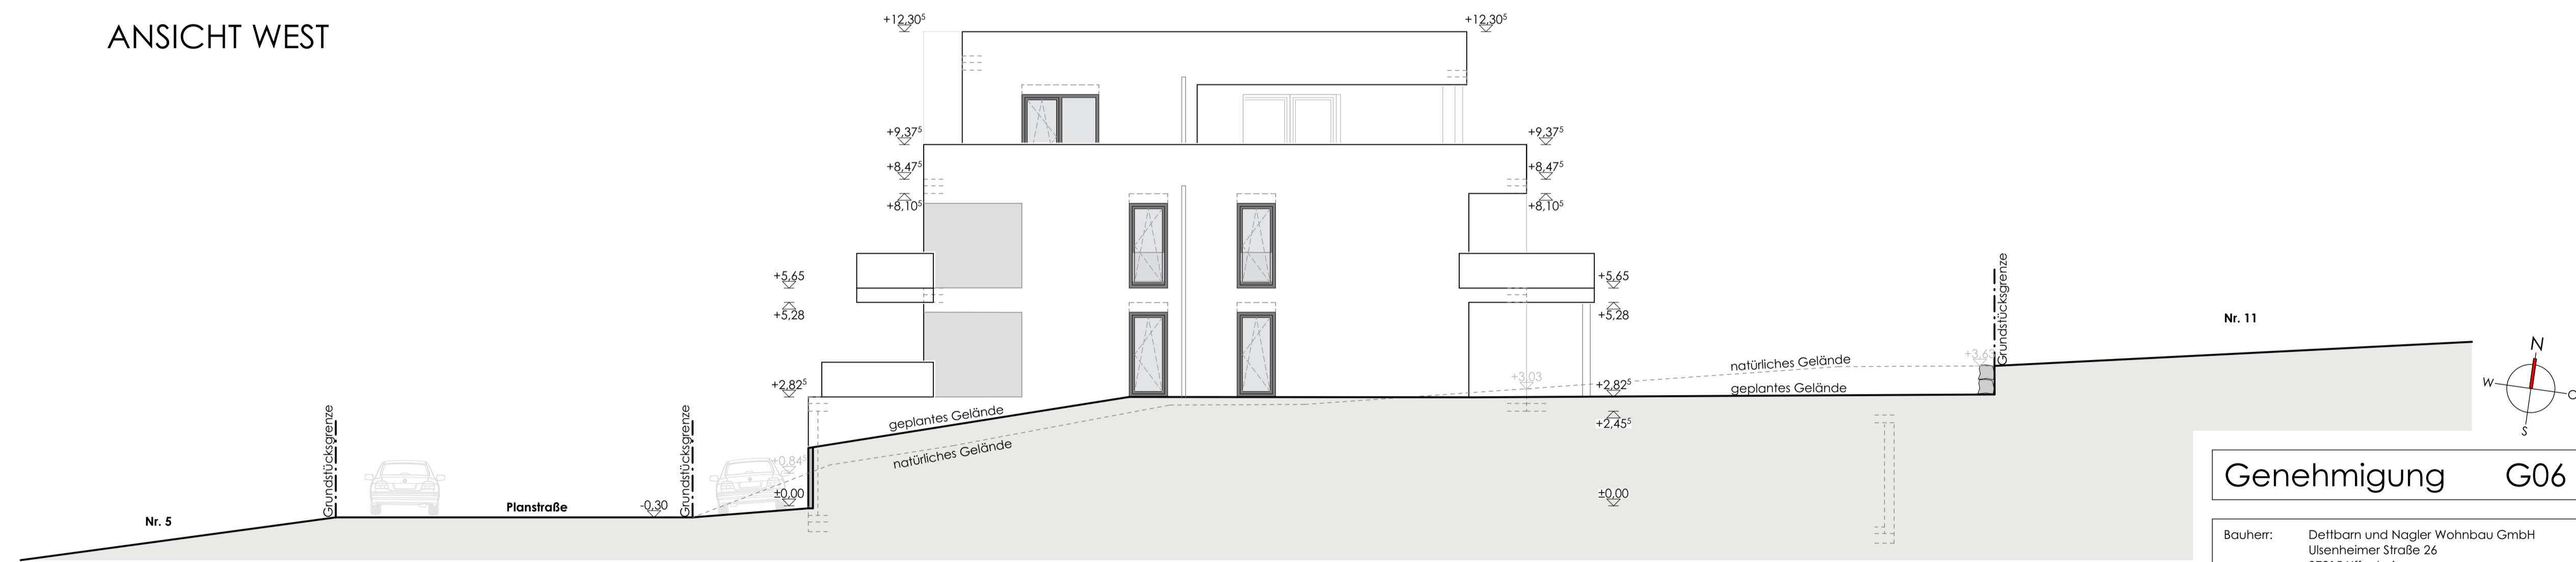

ANSICHT NORD

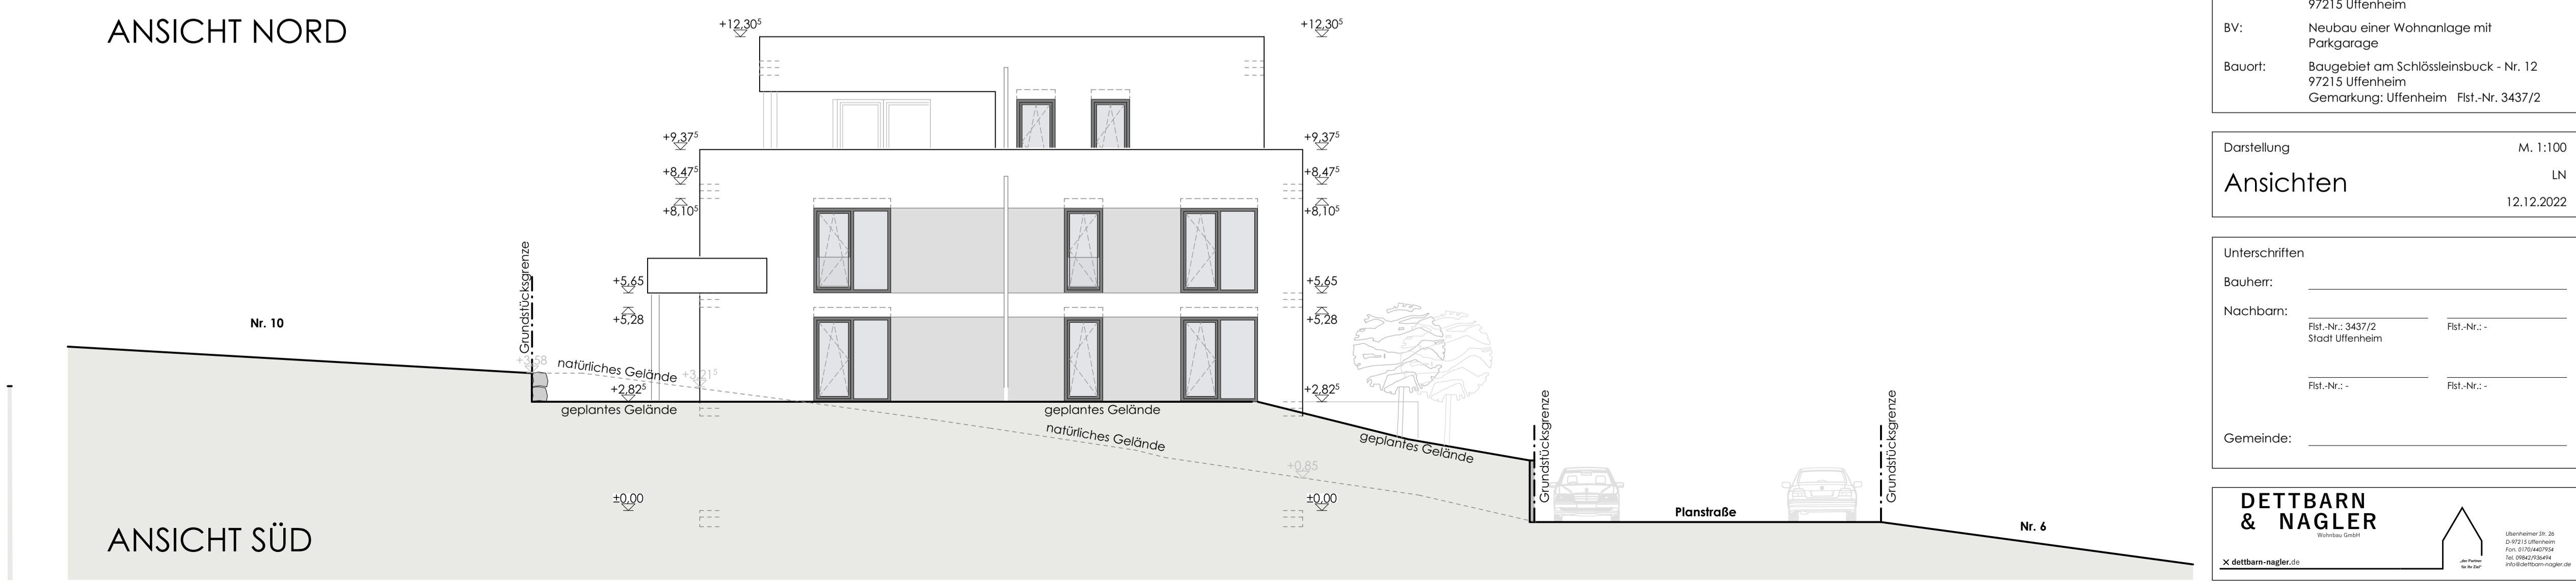

ANSICHT SÜD

Genehmigung G06

Bauherr: Dettbarn und Nagler Wohnbau GmbH
 Ulsenheimer Straße 26
 97215 Uffenheim

BV: Neubau einer Wohnanlage mit
 Parkgarage

Bauort: Baugebiet am Schläsleinsbuck - Nr. 12
 97215 Uffenheim
 Gemarkung: Uffenheim Flst.-Nr. 3437/2

Darstellung M. 1:100
Ansichten LN
 12.12.2022

Unterschriften

Bauherr: _____

Nachbar: Flst.-Nr.: 3437/2 Flst.-Nr.: _____
 Stadt Uffenheim

Flst.-Nr.: _____ Flst.-Nr.: _____

Gemeinde: _____

DETTBARN & NAGLER
 ARCHITECTS

Übernehmer Dr. Dr.
 Dr. Ingrid Uffenheim
 Fax: 09362/90976
 Tel: 09362/90974
 info@dettbarn-nagler.de

X dettbarn-nagler.de